

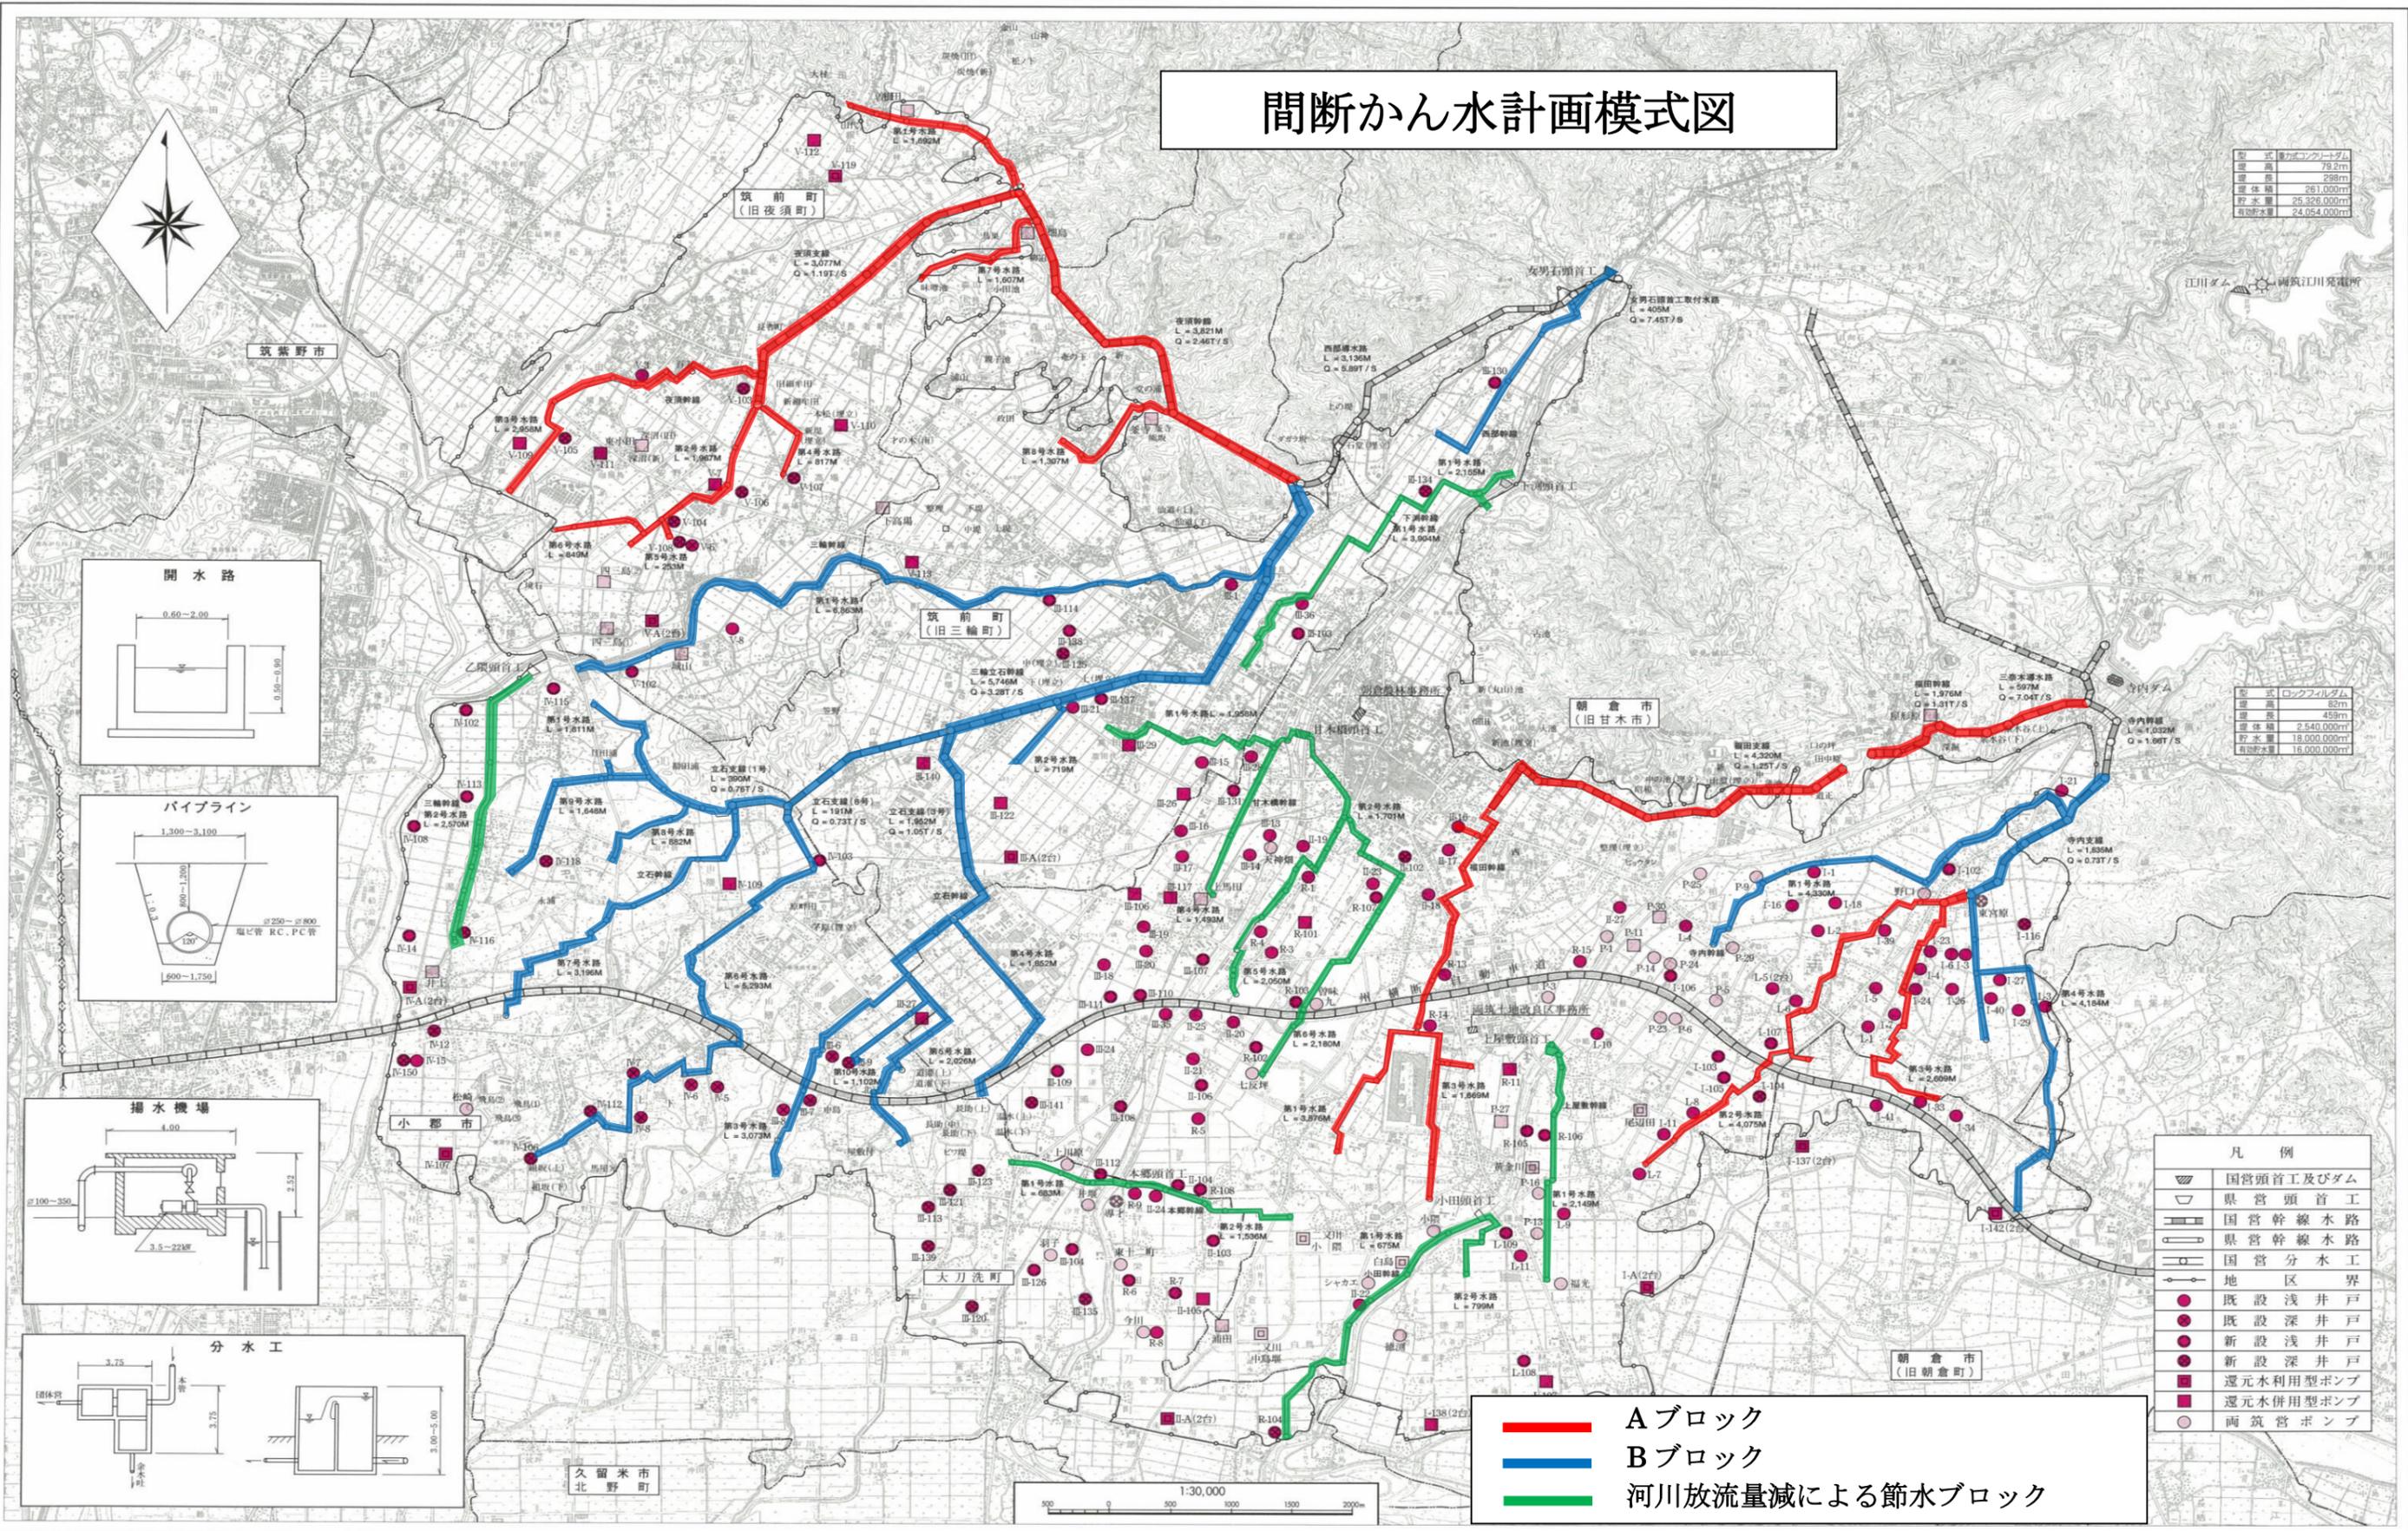
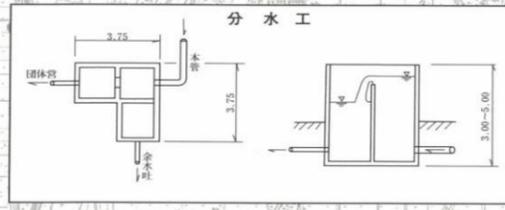
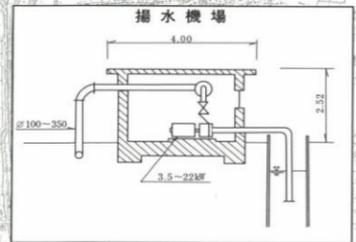


# 間断かん水計画模式図

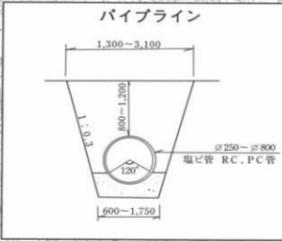

型式	鋼管コンクリート管
管径	750mm
管長	298m
埋体積	261,000m³
貯水量	25,326,000m³
有効貯水量	24,054,000m³

型式	ロックワールダム
管径	52m
管長	459m
埋体積	2,540,000m³
貯水量	18,000,000m³
有効貯水量	16,000,000m³

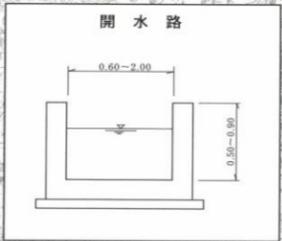

**凡例**

	国営頭首工及びダム
	県営頭首工
	県営幹線水路
	国営分水路
	地区区界
	既設浅井戸
	既設深井戸
	新設浅井戸
	新設深井戸
	還元水利用型ポンプ
	還元水併用型ポンプ
	両筑管ポンプ

- Aブロック
- Bブロック
- 河川放流量減による節水ブロック

